SEZIONI OPERIVE - RIEPILOGO

AREA	DESCRIZIONE	OPERAZIONI	m²	QUANTITA' m²	QUANTITA' TON	EER
ZONA 1	MESSA IN RISERVA (R13) RIFIUTI NON PERICOLOSI IN INGRESSO	R13	51,00	150,00	75,00	070213 120105 150101 150102 150103 150105 150106 160119 160214 160216 170201 170203 170401 170411 200101 200136 200138 200139
ZONA 2	MESSA IN RISERVA (R13) RIFIUTI NON PERICOLOSI IN INGRESSO	R13	18,00	50,00	25,00	070213 120105 150101 150102 150103 150105 150106 160119 160214 160216 170201 170203 170401 170411 200101 200136 200138 200139
ZONA M1	STOCCAGGIO MPS/EOW RITIRATI DA TERZI	//	43,40	//	//	//
ZONA M2	STOCCAGGIO MPS/EOW RITIRATI DA TERZI	//	69,70	//	//	//

RIEPILOGO QUANTITATIVI RIFIUTI IN STOCCAGGIO

DESCRIZIONE OPERAZIONE	QUANTITA' MASSIMA (MC)	QUANTITA' MASSIMA (TONNELLATE)
MESSA IN RISERVA (R13) DI RIFIUTI NON PERICOLOSI	200 MC	100 ton.

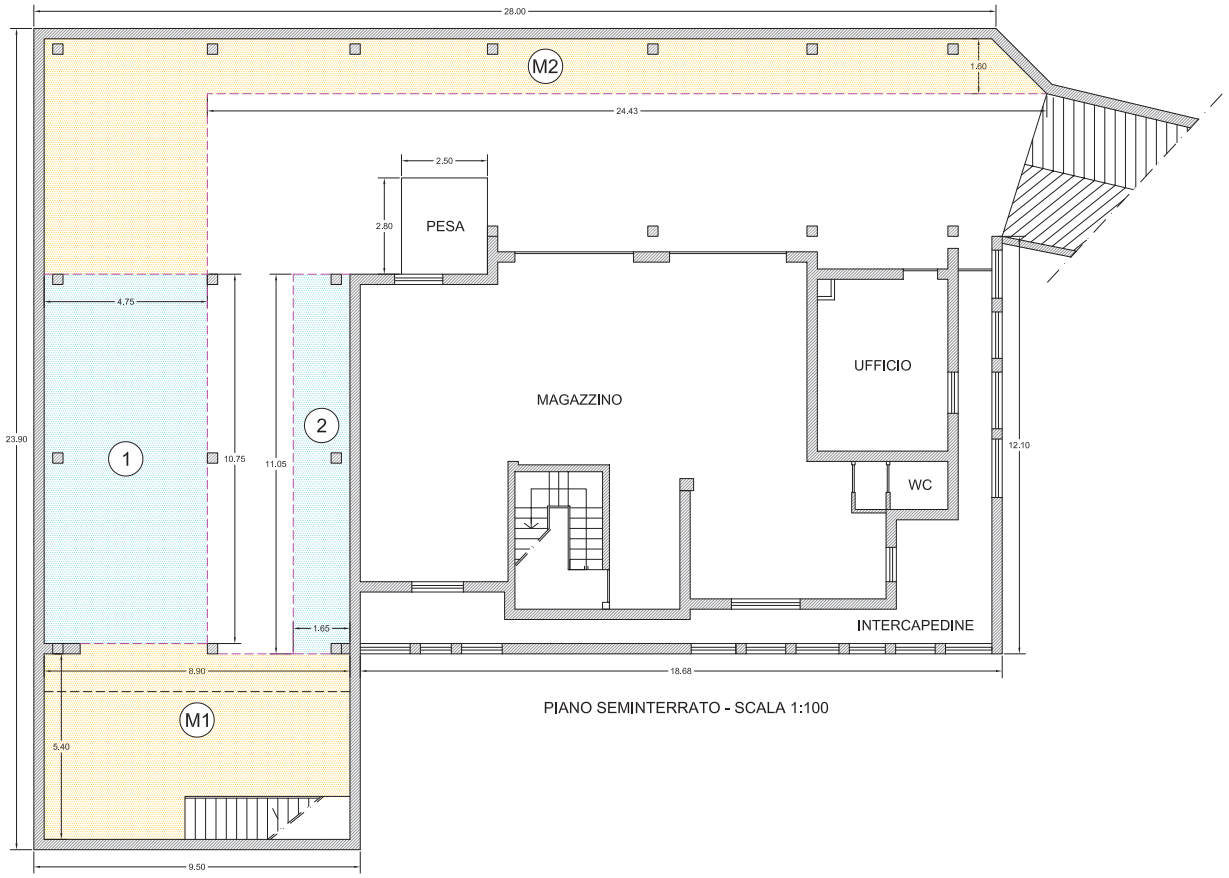

PIANO SEMINTERRATO - SCALA 1:100

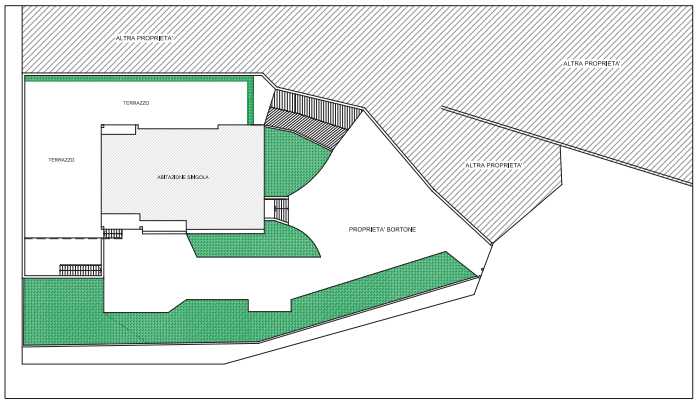

INQUADRAMENTO GENERALE - SCALA 1:200

1 m 2 m 5 m 10 m

SCALA GRAFICA

NORD

ING. PAOLO INTRA
VIA IV NOVEMBRE 8 - 24040 LALLIO (BG)
tel. 347/1475645 - e-mail: paolo.Intra@studioIngIntra.it

DATA: 28/04/2020
REV1: 14/04/2023
REV2:
REV3:
REV4:
REV5:
REV6:
REV7:
REV8:

IL RICHIEDENTE

COMMITTENTE:
NOVABI S.R.L.
VIA NUOVA CIRCONVALLAZIONE 63 - BELLUSCO (MB)

OGGETTO:
ISTANZA DI RINNOVO AUTORIZZAZIONE UNICA EX. ART. 208 DEL D.LGS. 152/2006 E S.M.I.
PLANIMETRIA CON DISPOSIZIONE FUNZIONALE DELLE AREE - STATO DI FATTO

IL PROGETTISTA

ORDINE DEGLI INGEGNERI - PROVINCIA DI BERGAMO - DOTTORE INGEGNERE PAOLO INTRA ALBO N. 3134

SCALA 1:100

TAVOLA N. 2